



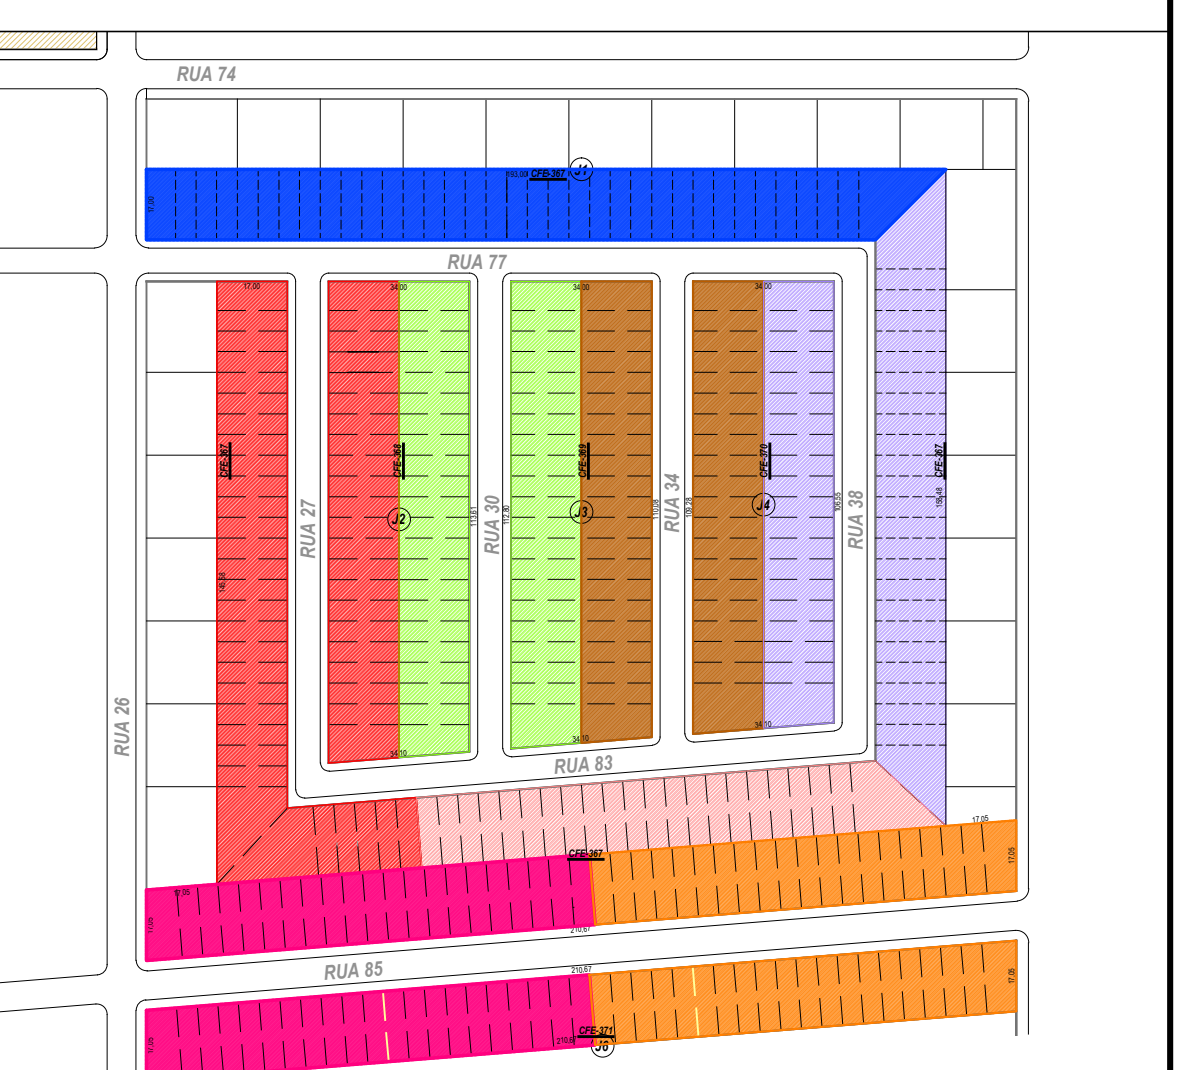

PLANTA BAIXA
ESCALA 1:500

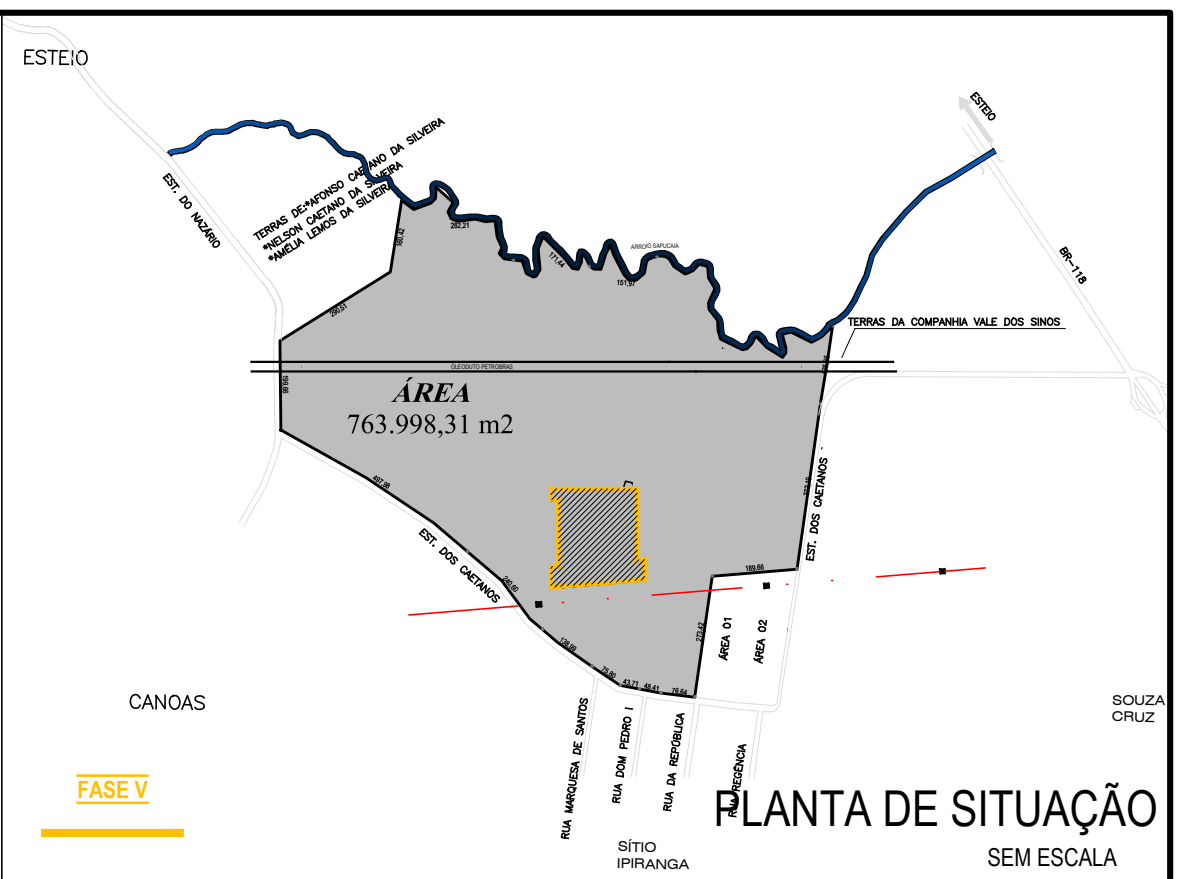

FASE V - MÓDULOS		
FASE	UNIDADES	COR
5.1	53	
5.2	43	
5.3	35	
5.4	41	
5.5	22	
5.6	45	
5.7	42	
5.8	40	
TOTAL: 321		

LOTEAMENTO RESIDENCIAL FAZENDA ESPERANÇA

ESTRADA DOS CAETANOS, CACHOEIRINHA - RS.

PROPRIETÁRIO: BOLDONESI EMPREENDIMENTOS LTDA

PROJETO E EXECUÇÃO: ENG. CIVIL PATRÍCIO ANTONIO MARIN CAPPELLARI
CREA-RS 105.056

DESENHO: GRAZIELE DATA: OUT/2015 ESCALA: INDICADAS MODULO: FS-PE-URB-001-02

ASSUNTO: PROJETO URBANÍSTICO - FASE V

PLANTAS: PLANTA BAIXA, SITUAÇÃO E GABARITO DOS ACESSOS

01