
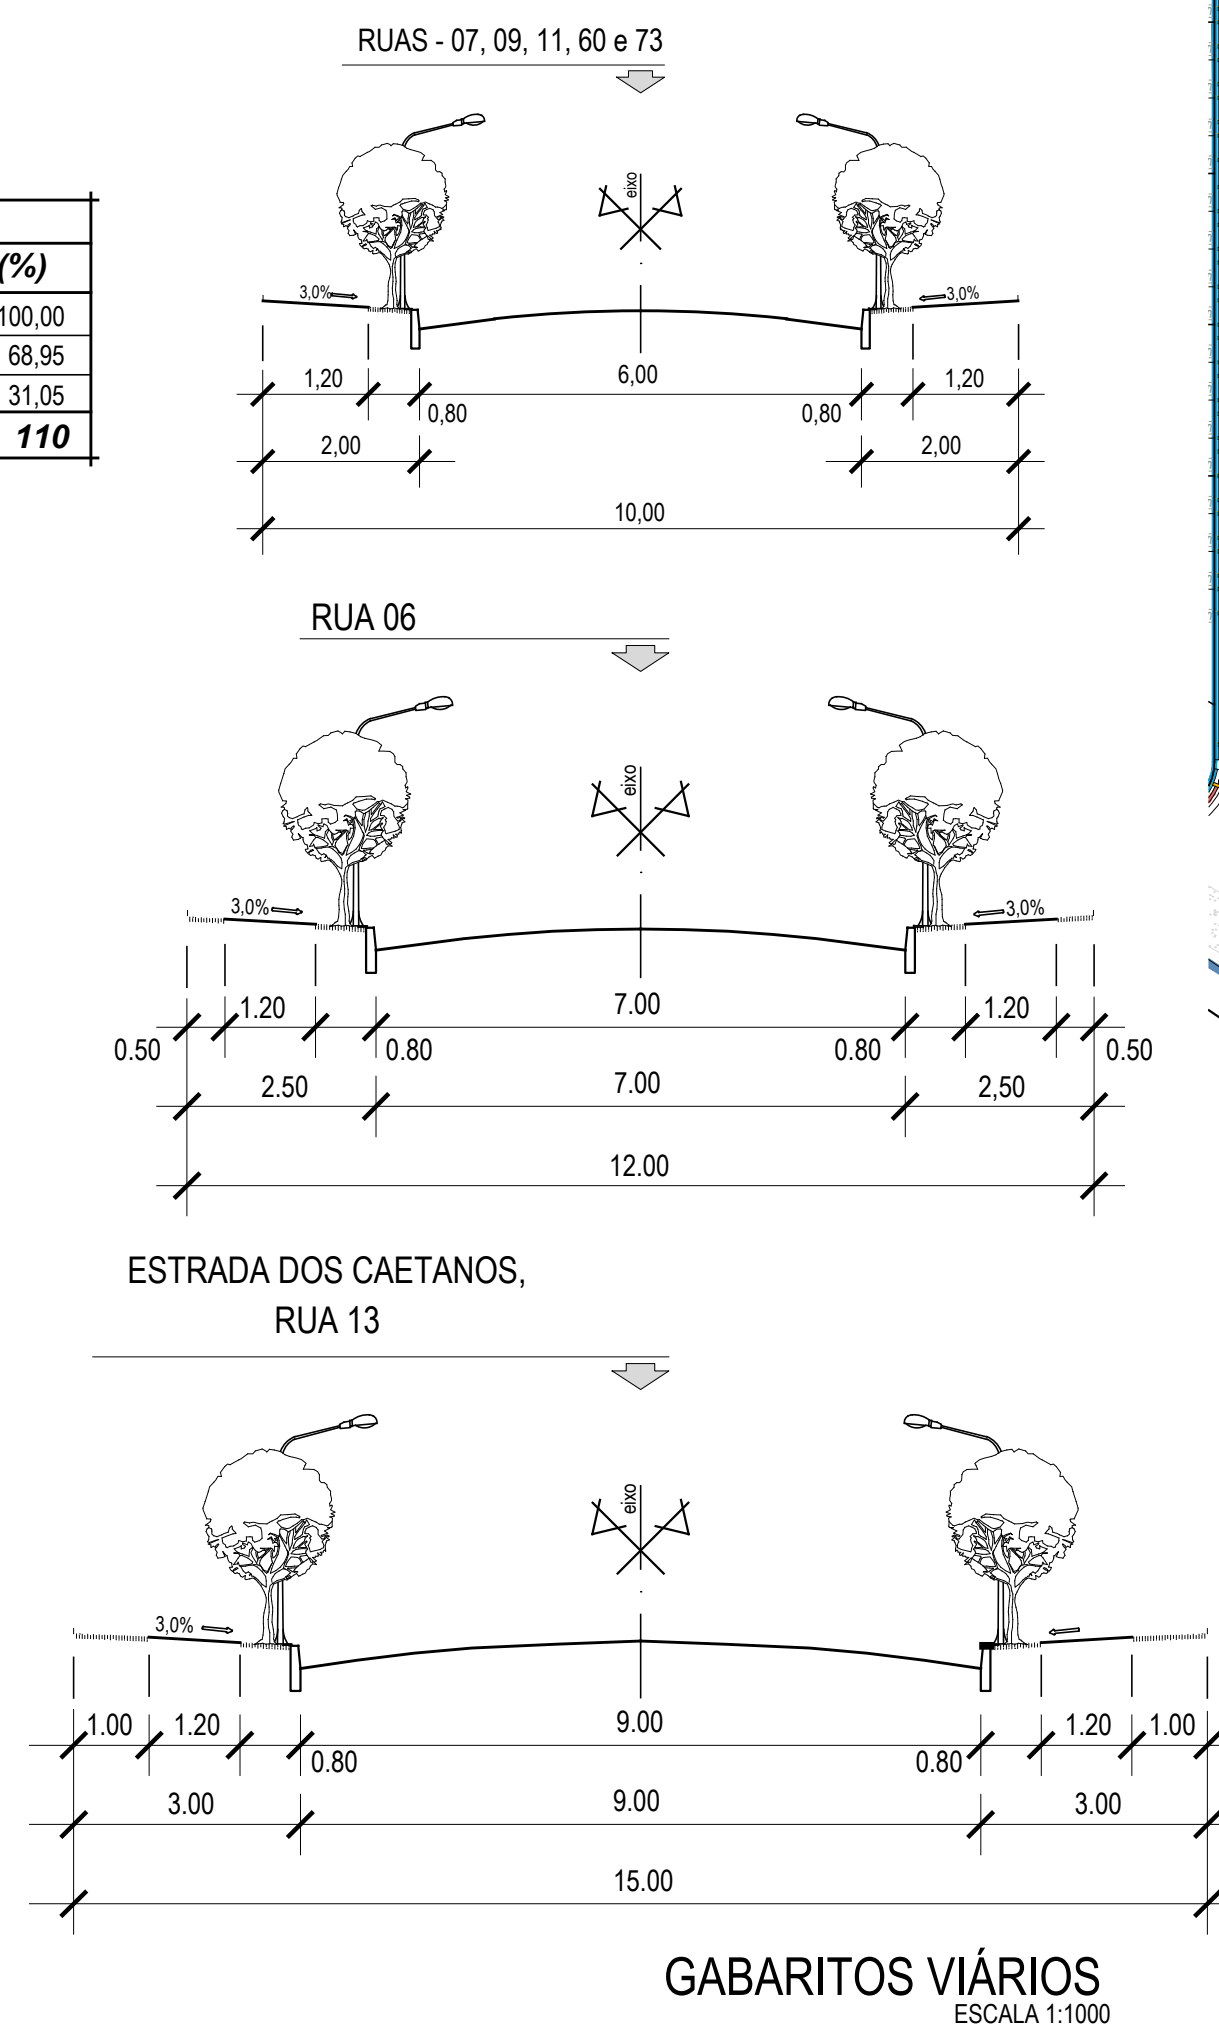
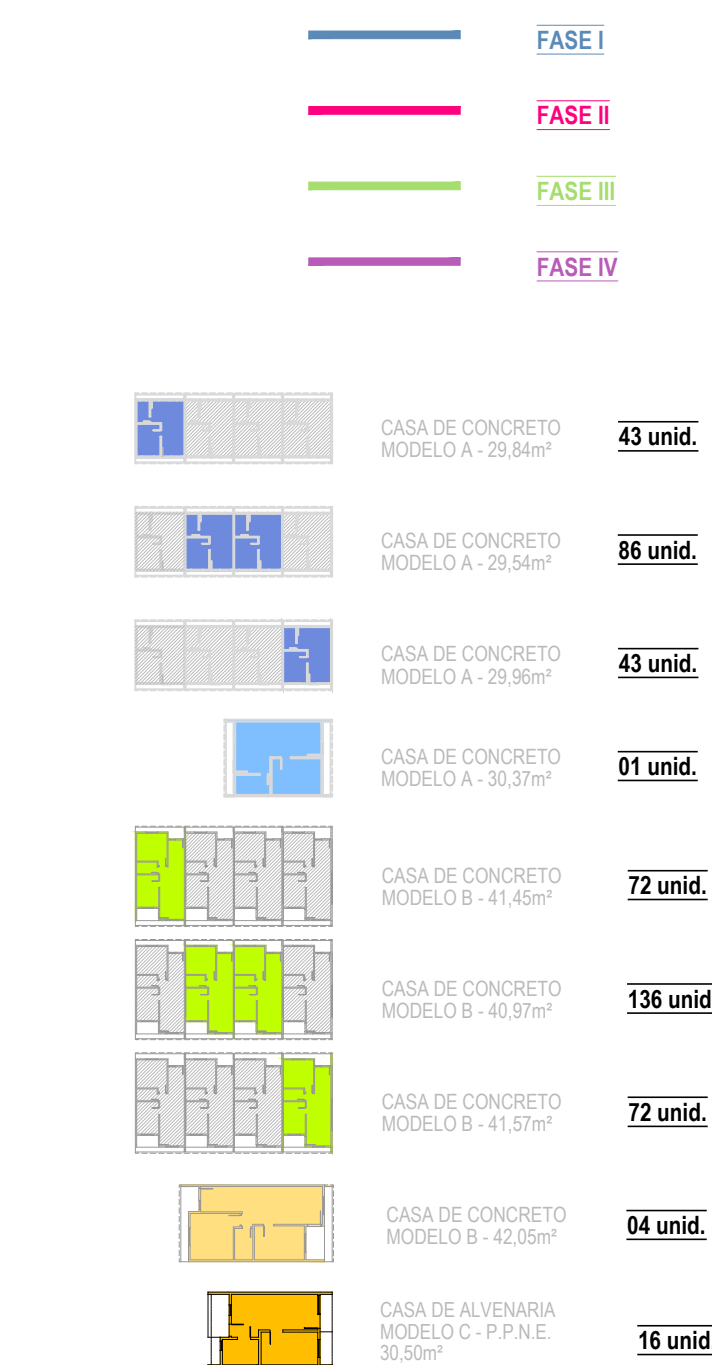
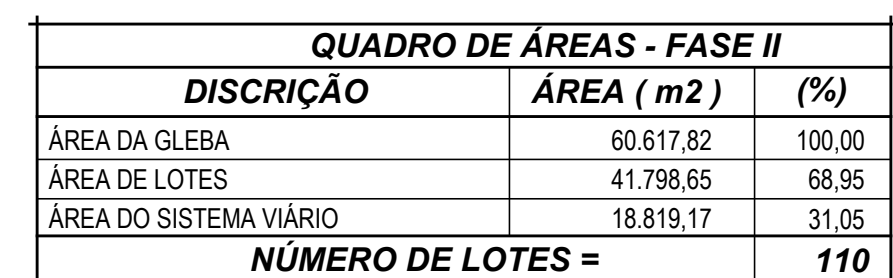


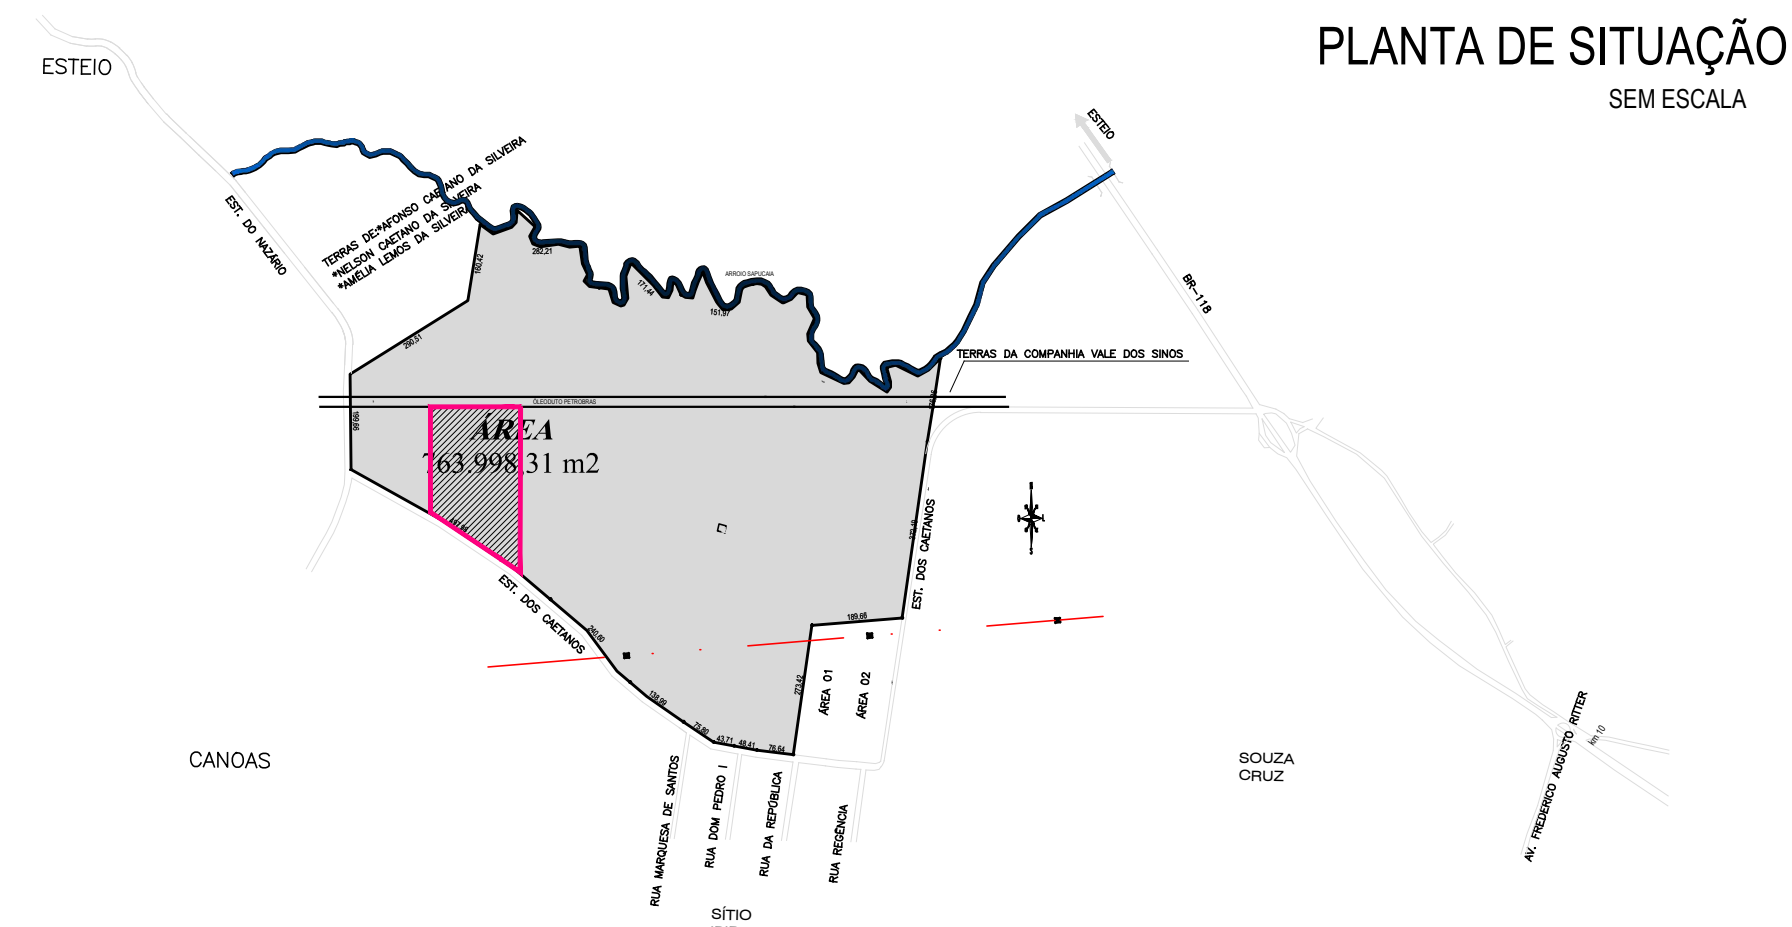

PRAZOS DE ENTREGA:				
MÓDULO IV	18 meses após assinatura			
MÓDULO V	20 meses após assinatura			
MÓDULO VI	22 meses após assinatura			
MÓDULO VII	24 meses após assinatura			
MÓDULO VIII	26 meses após assinatura			
MÓDULO IX	28 meses após assinatura			

	Casa Modelo A	Casa Modelo B	Casa Modelo C	TOTAL
MÓDULO IV	40	25	-	69 und.
MÓDULO V	24	59	-	79 und.
MÓDULO VI	24	70	-	94 und.
MÓDULO VII	60	26	12	98 und.
MÓDULO VIII	08	56	02	66 und.
MÓDULO IX	17	48	02	67 und.

REVISÃO	DATA	ASSUNTO	DESENHO
006	25/03/2015	ALTERADOS MODELOS DE CASAS NA FASE II (50% DE I DORMITÓRIO E 50% DE DORMITÓRIOS)	GRAZIELE
007	11/05/2015	INSERIDAS PLANILHAS DE ÁREAS PARA FASE II E III	LUÍZA
008	20/05/2015	CRIMADOS OS MODALOS FASE II	GRAZIELE
009	11/06/2015	AJUSTADA QUANTIDADE DE CASAS NA FASE II (50% DE I DORMITÓRIO E 40% DE DORMITÓRIOS)	LUÍZA
010	17/09/2015	ALTERADO PRAZOS DE ENTREGA DA FASE II	GRAZIELE

 BOLOGNESI	OBRA LOTEAMENTO RESERVA ESPERANÇA	
	LOCAL ESTRADA DOS CAETANOS, CACHOEIRINHA - RS.	
	PROPRIETÁRIO BOLOGNESI EMPREENDIMENTOS LTDA.	
Avenida Primo Brasil nº 607 Fone: (51) 351-3000/800 Fax: (51) 351-3006/66 CEP: 95020-002 Porto Alegre / RS	PROJETO: ENG. CIVIL - FERNANDO DA SILVA OBR. 140.239	EXECUÇÃO: ENG. CIVIL - FERNANDO DA SILVA OBR. 140.239
DESCIPLINA GRAZIELE	DATA AMAR/2014	ESCALA 1:1000
ASSINTELA _____ PLANTAS		ARQUIVO 6-P-E-URB-001-016