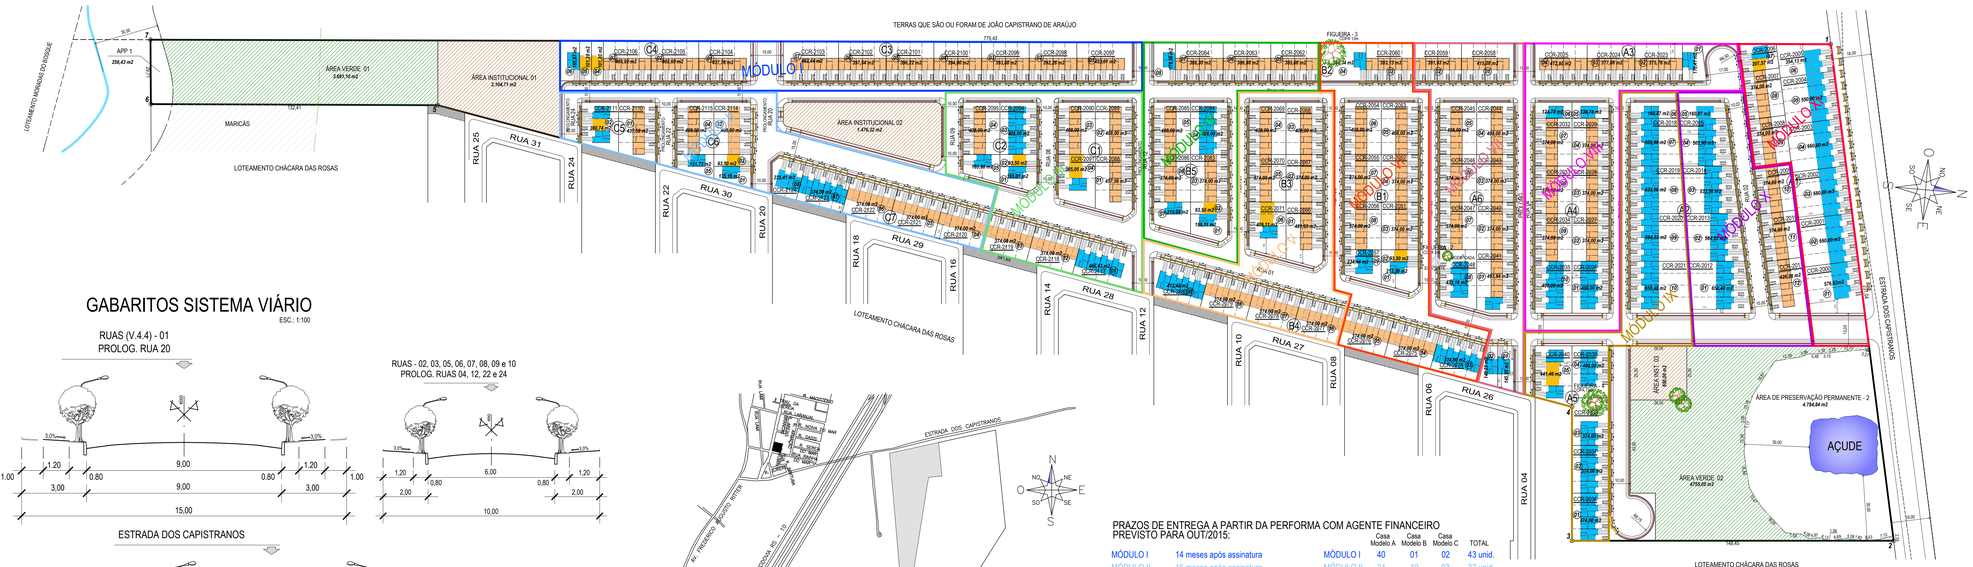

GABARITOS SISTEMA VIÁRIO

ESC.: 1:100

RUAS (V.4.4) - 01
PROLOG. RUA 20

RUAS - 02, 03, 05, 06, 07, 08, 09 e 10
PROLOG. RUAS 04, 12, 22 e 24

ESTRADA DOS CAPISTRANOS

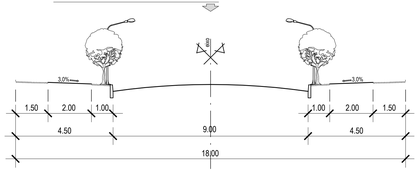

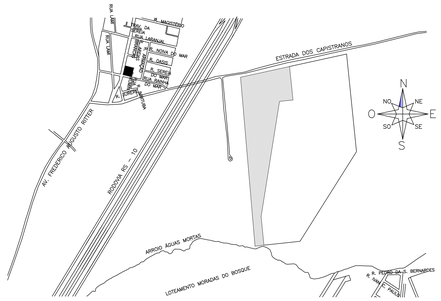

SITUAÇÃO

ESC.: 1:10.000

PRAZOS DE ENTREGA A PARTIR DA PERFORMA COM AGENTE FINANCEIRO PREVISTO PARA OUT/2015:

			Casa Modelo A	Casa Modelo B	Casa Modelo C	TOTAL
MÓDULO I	14 meses após assinatura	MÓDULO I	40	01	02	43 unid.
MÓDULO II	16 meses após assinatura	MÓDULO II	24	10	03	37 unid.
MÓDULO III	16 meses após assinatura	MÓDULO III	24	11	03	38 unid.
MÓDULO IV	18 meses após assinatura	MÓDULO IV	24	07	01	32 unid.
MÓDULO V	18 meses após assinatura	MÓDULO V	32	05	02	39 unid.
MÓDULO VI	20 meses após assinatura	MÓDULO VI	36	08	-	44 unid.
MÓDULO VII	20 meses após assinatura	MÓDULO VII	36	04	-	40 unid.
MÓDULO VIII	22 meses após assinatura	MÓDULO VIII	36	11	-	47 unid.
MÓDULO IX	22 meses após assinatura	MÓDULO IX	-	32	02	34 unid.
MÓDULO X	24 meses após assinatura	MÓDULO X	12	17	-	29 unid.
MÓDULO XI	24 meses após assinatura	MÓDULO XI	08	22	01	31 unid.
		TOTAL CASAS	272	131	13	416 unid.

Quantitativo

CASAS DE CONCRETO
MODELO "A" - 1 DORMITÓRIO
CASAS DE FONTAS - 29,80m² — 138 unid.
CASAS DE MEIO - 29,80m² — 136 unid.

CASAS DE CONCRETO
MODELO "B" - 2 DORMITÓRIOS
CASAS UNITÁRIAS - 44,94m² — 25 unid.
CASAS DE FONTAS - 45,45m² — 58 unid.
CASAS DE MEIO - 43,86m² — 47 unid.

CASAS DE ALVENARIA
MODELO "C" - 1 DORMITÓRIO PNE
CASAS UNITÁRIAS - 34,35m² — 14 unid.

TOTAL - 416 unid.

PLANTA BAIXA

ESC.: 1:1000

REVISÃO	DATA	ASSUNTO	DESENHO
06	AGO/15	ALTERADO MODELO DE CASA NO CCR 2091 - UP 02 PARA PPNE	GRAZIELE
05	MAIO/2015	INSERIDA LEGENDA MÓDULOS/RETIRADA DESCRIÇÃO CCR2050	LUIZA
01	NOV/2014	AJUSTE NOMENCLATURA CASAS	JULIANA

BOLOGNESI

Avenida Plínio Brasil Milano nº 607
Fone: (0xx) 51 - 3025.8080
Fax: (0xx) 51 - 3025.8048
CEP: 90520-002 Porto Alegre / RS

OBRA: LOTEAMENTO CHÁCARA DAS ROSAS II

LOCAL: ESTRADA DOS CAPISTRANOS, S/Nº - ÁGUAS MORTAS - CACHOEIRINHA RS.

PROPRIETÁRIO: BOLOGNESI EMPREENDIMENTOS LTDA.

PROJETO: ARQ. LUIZA GOULART DE AZEVEDO CAU: 91.698 - 4

EXECUÇÃO:

DESENHO: SÉRGIO A. LIVOTTO | DATA: NOVEMBRO / 2012 | ESCALA: 1:1000 / 1:100

PRANCHA: 01

ASSUNTO: PROJETO URBANÍSTICO

PLANTAS: PLANTA BAIXA, GABARITOS DO SIST. VIÁRIO E SITUAÇÃO