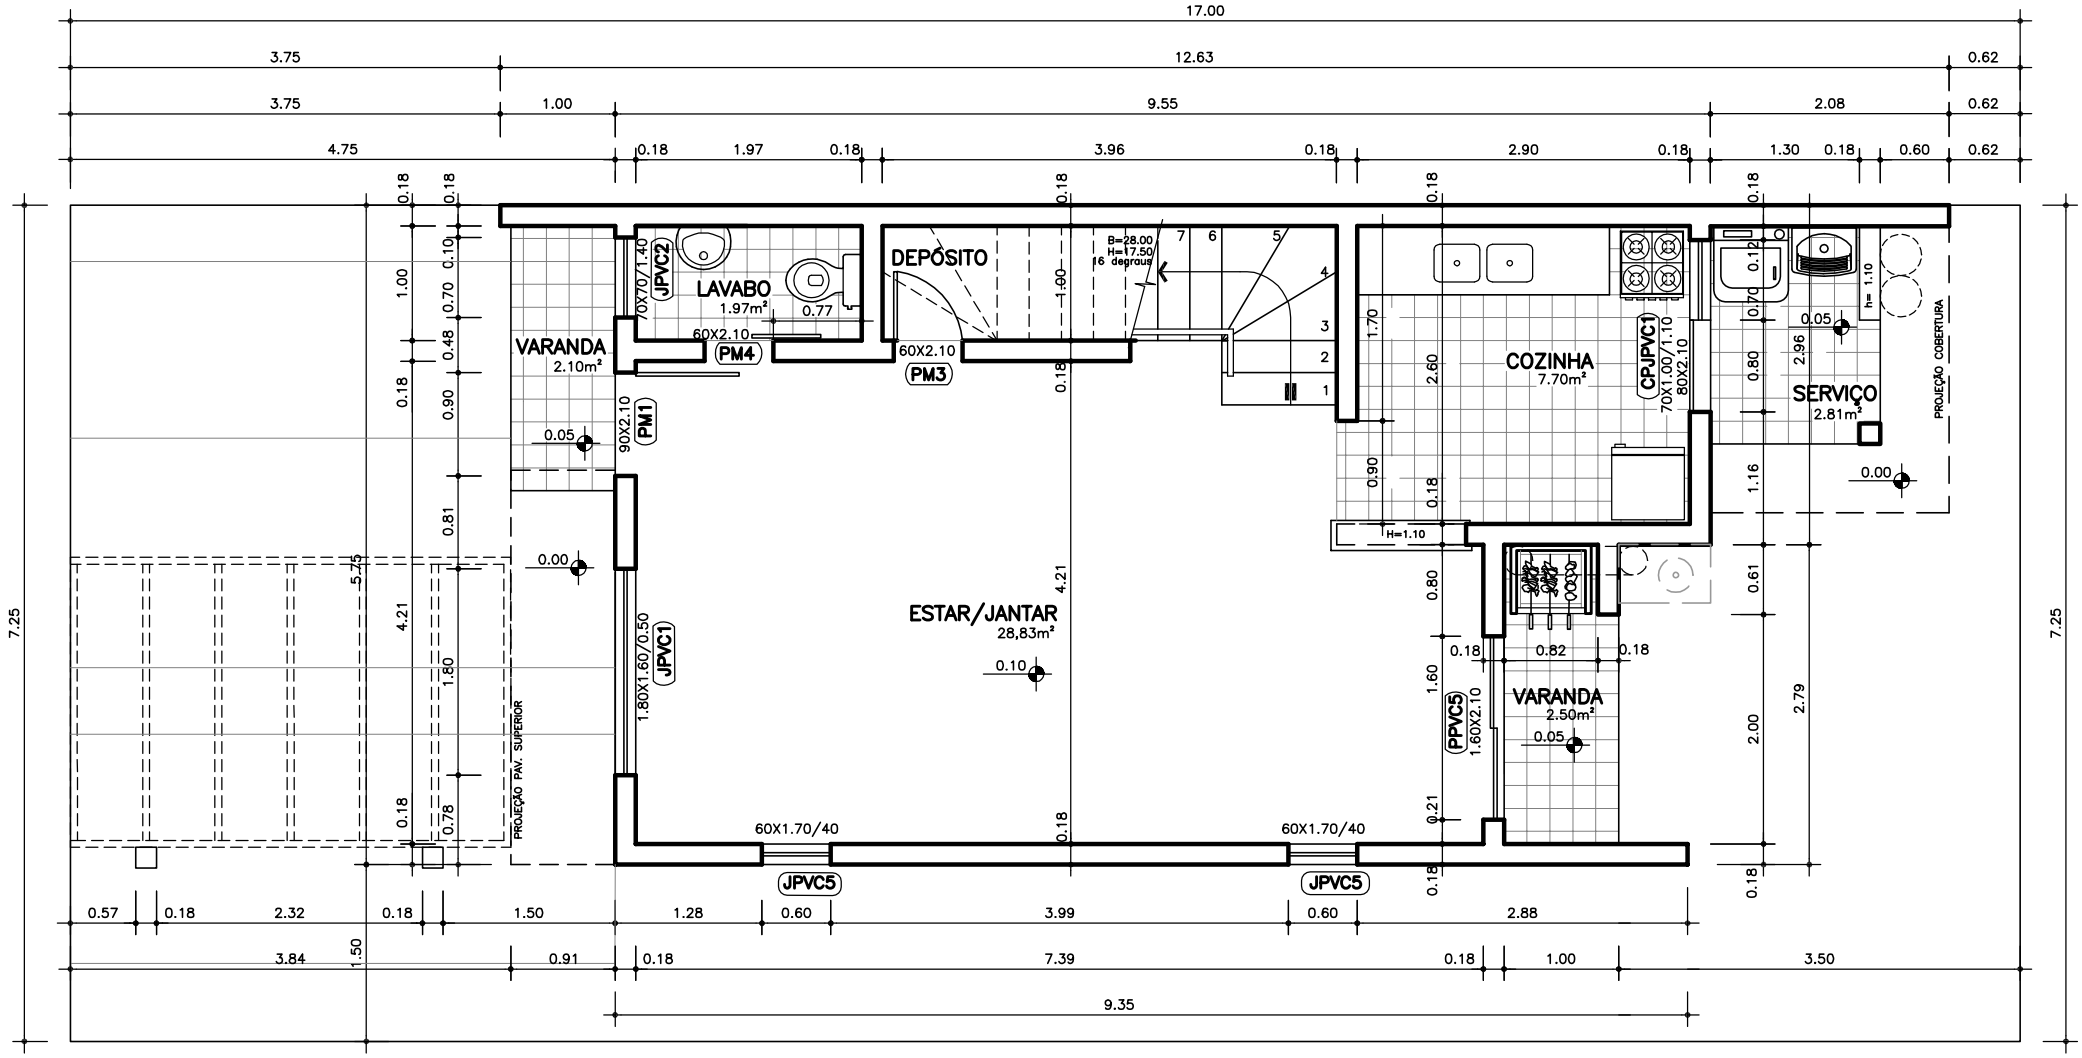

BOLOGNESI

CONDOMÍNIO IGARA HOUSE CLUB

01/02

PROJETO ARQUITETÔNICO

CASA MODELO D

PAVIMENTO TÉRREO